
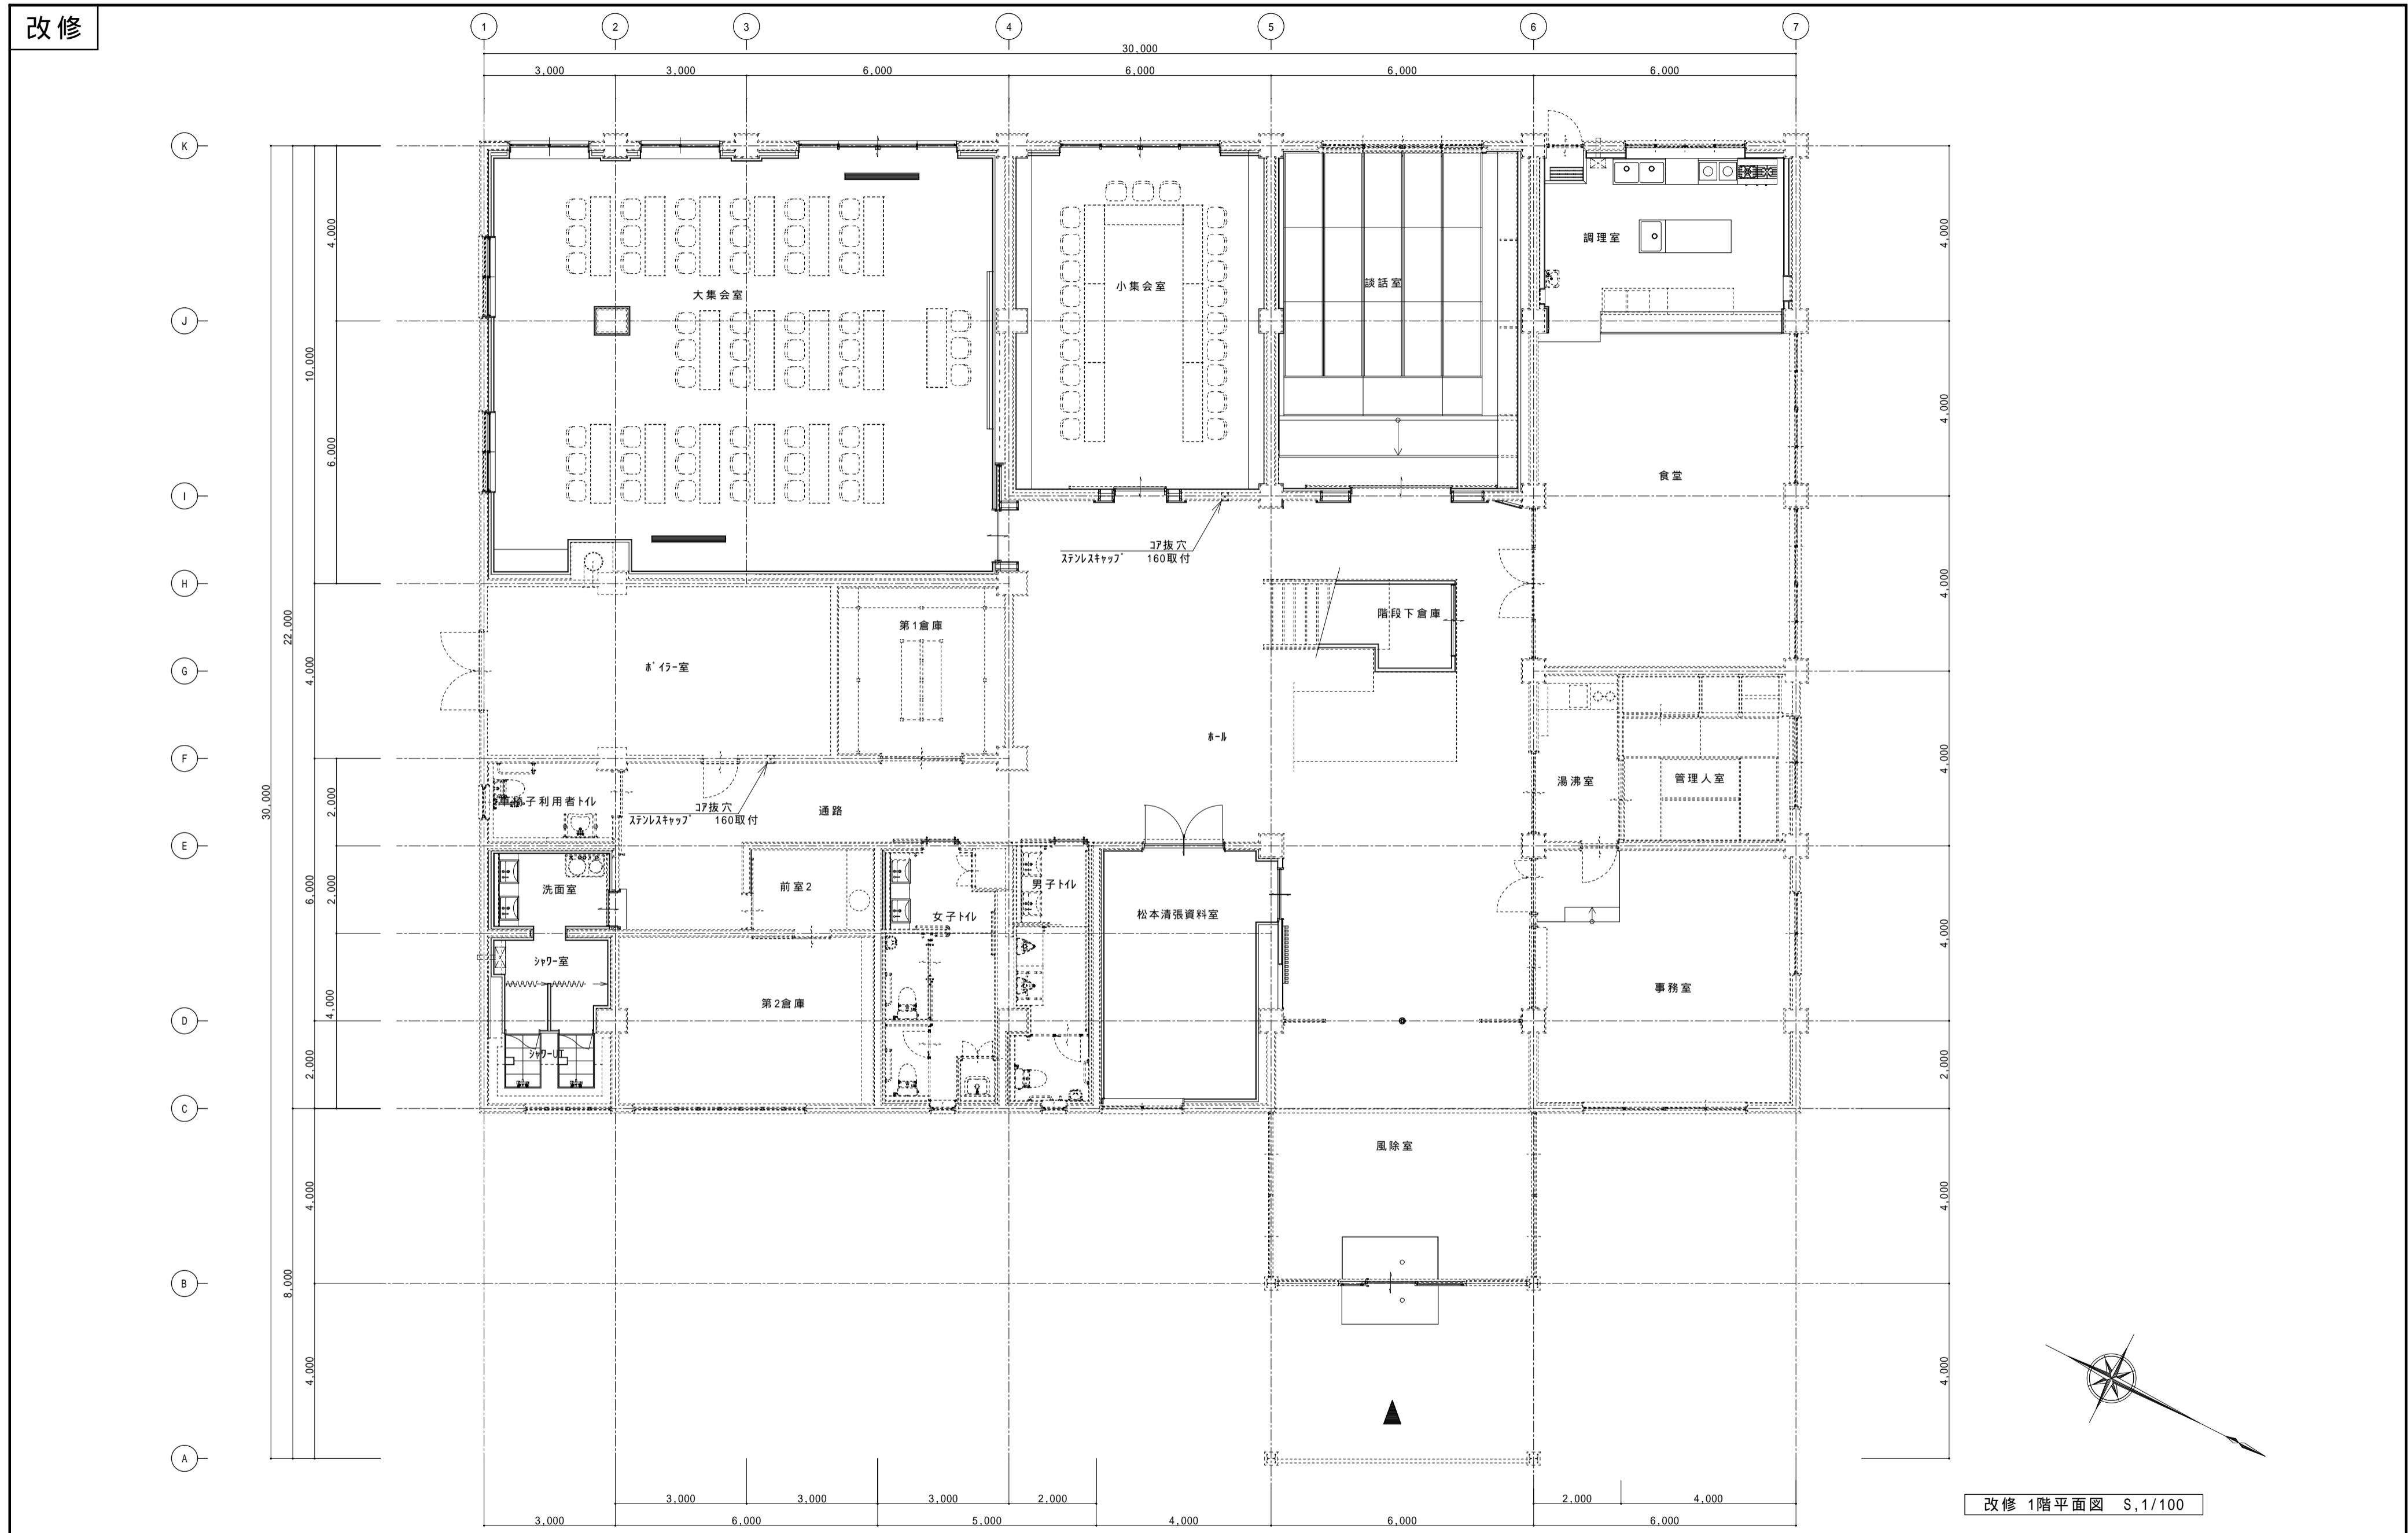


改修

 

| | | | | | | | | | |
|-----------------------------|---------------|-------|---------|----|---|----|----|----|----|
| 工事名称 日南町日野上地域振興センター 改修工事 | [改修] 1階平面図 | SCALE | NUMBER | 記事 |  一般社団法人 鳥取県建築士事務所協会会員 (有)安達建築設計事務所 吉田 成年 一級建築士大臣登録 第209688号 adachi-archi. 鳥取県米子市道笑町2丁目172 TEL (0859)33-7808 建築士事務所知事登録 第06-225号 | 検図 | 設計 | 製図 | 担当 |
| | R7 年 8 月 日 | 1/100 | A-11/52 | | | | | | |